



MINISTERO DELLE FINANZE
DIREZIONE GENERALE DEL CATASTO E DEI SERVIZI TECNICI ERARIALI
NUOVO CATASTO EDILIZIO URBANO

(R. DECRETO-LEGGE 13 APRILE 1939-XVII, N. 652)

Planimetria dell'immobile situato nel Comune di Busca


Via Prov. Cunes

Ditta FABBRONE Geom. Nicola

Allegata alla dichiarazione presentata all'Ufficio (*) Tecnico Erariale di Cunes
(* Tecnico Erariale o del Comune)

Scheda

N. 7448728

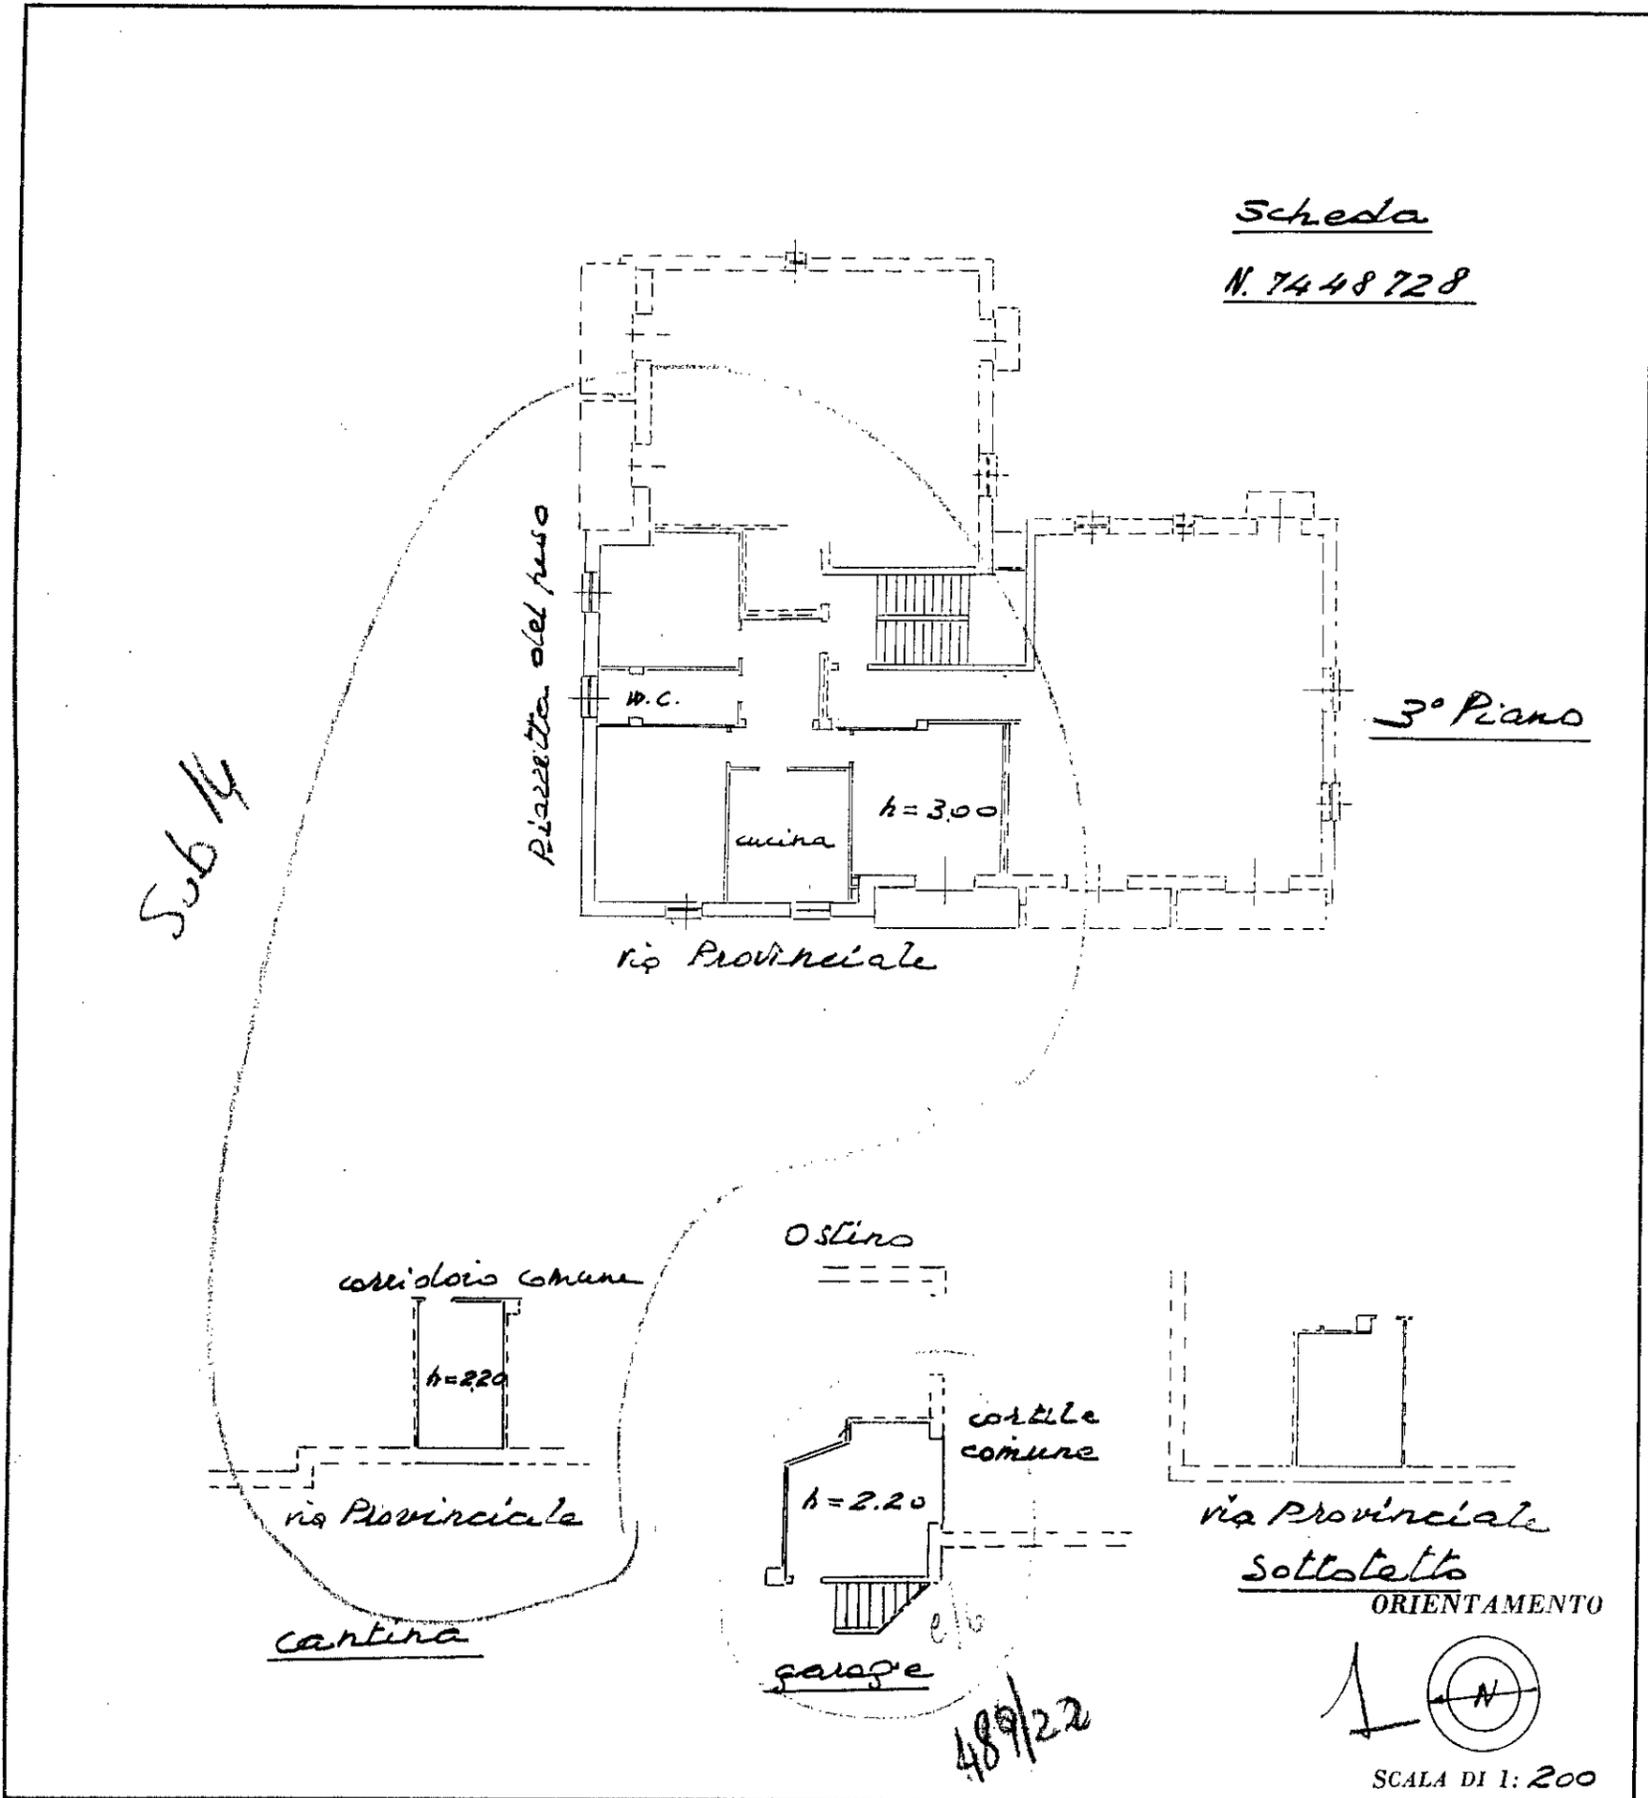

SPAZIO RISERVATO PER LE ANNOTAZIONI D'UFFICIO

DATA
PROT. N°

Compilata da: Geometra
Fabbrone Nicola
(Titolo, nome e cognome del tecnico)

Iscritto all'Albo dei Geometri
della Provincia di Cunes

DATA 31/1/1959

Firma: Fabbrone Nicola